Grundplan amtliche Vermessung

1:1'000

Keine Gültigkeit als Katasterplan. Alle Rechte an diesem Plan verbleiben bei der Gemeinde. Jede weitere Verwendung, insbesondere die Überführung des Planinhalts in ein EDV-System oder die Reproduktion zur Veröffentlichung oder zu gewerblichen Zwecken ist bewilligungs- und gebührenpflichtig. Gesuche sind an das ARE des Kantons Zürich zu richten. Keine Garantie für Richtigkeit, Vollständigkeit und Aktualität.

© Stadt Uster: Stadtvermessung Uster, Amtliche Vermessung und GIS-Kompetenzzentrum; http://www.cadastre.ch/legende

N

Stadt Uster
GIS-Kompetenzzentrum
Oberlandstrasse 78
8610 Uster
044-944 72 66, gis@uster.ch

uster
Wohnstadt am Wasser

gis.uster.ch
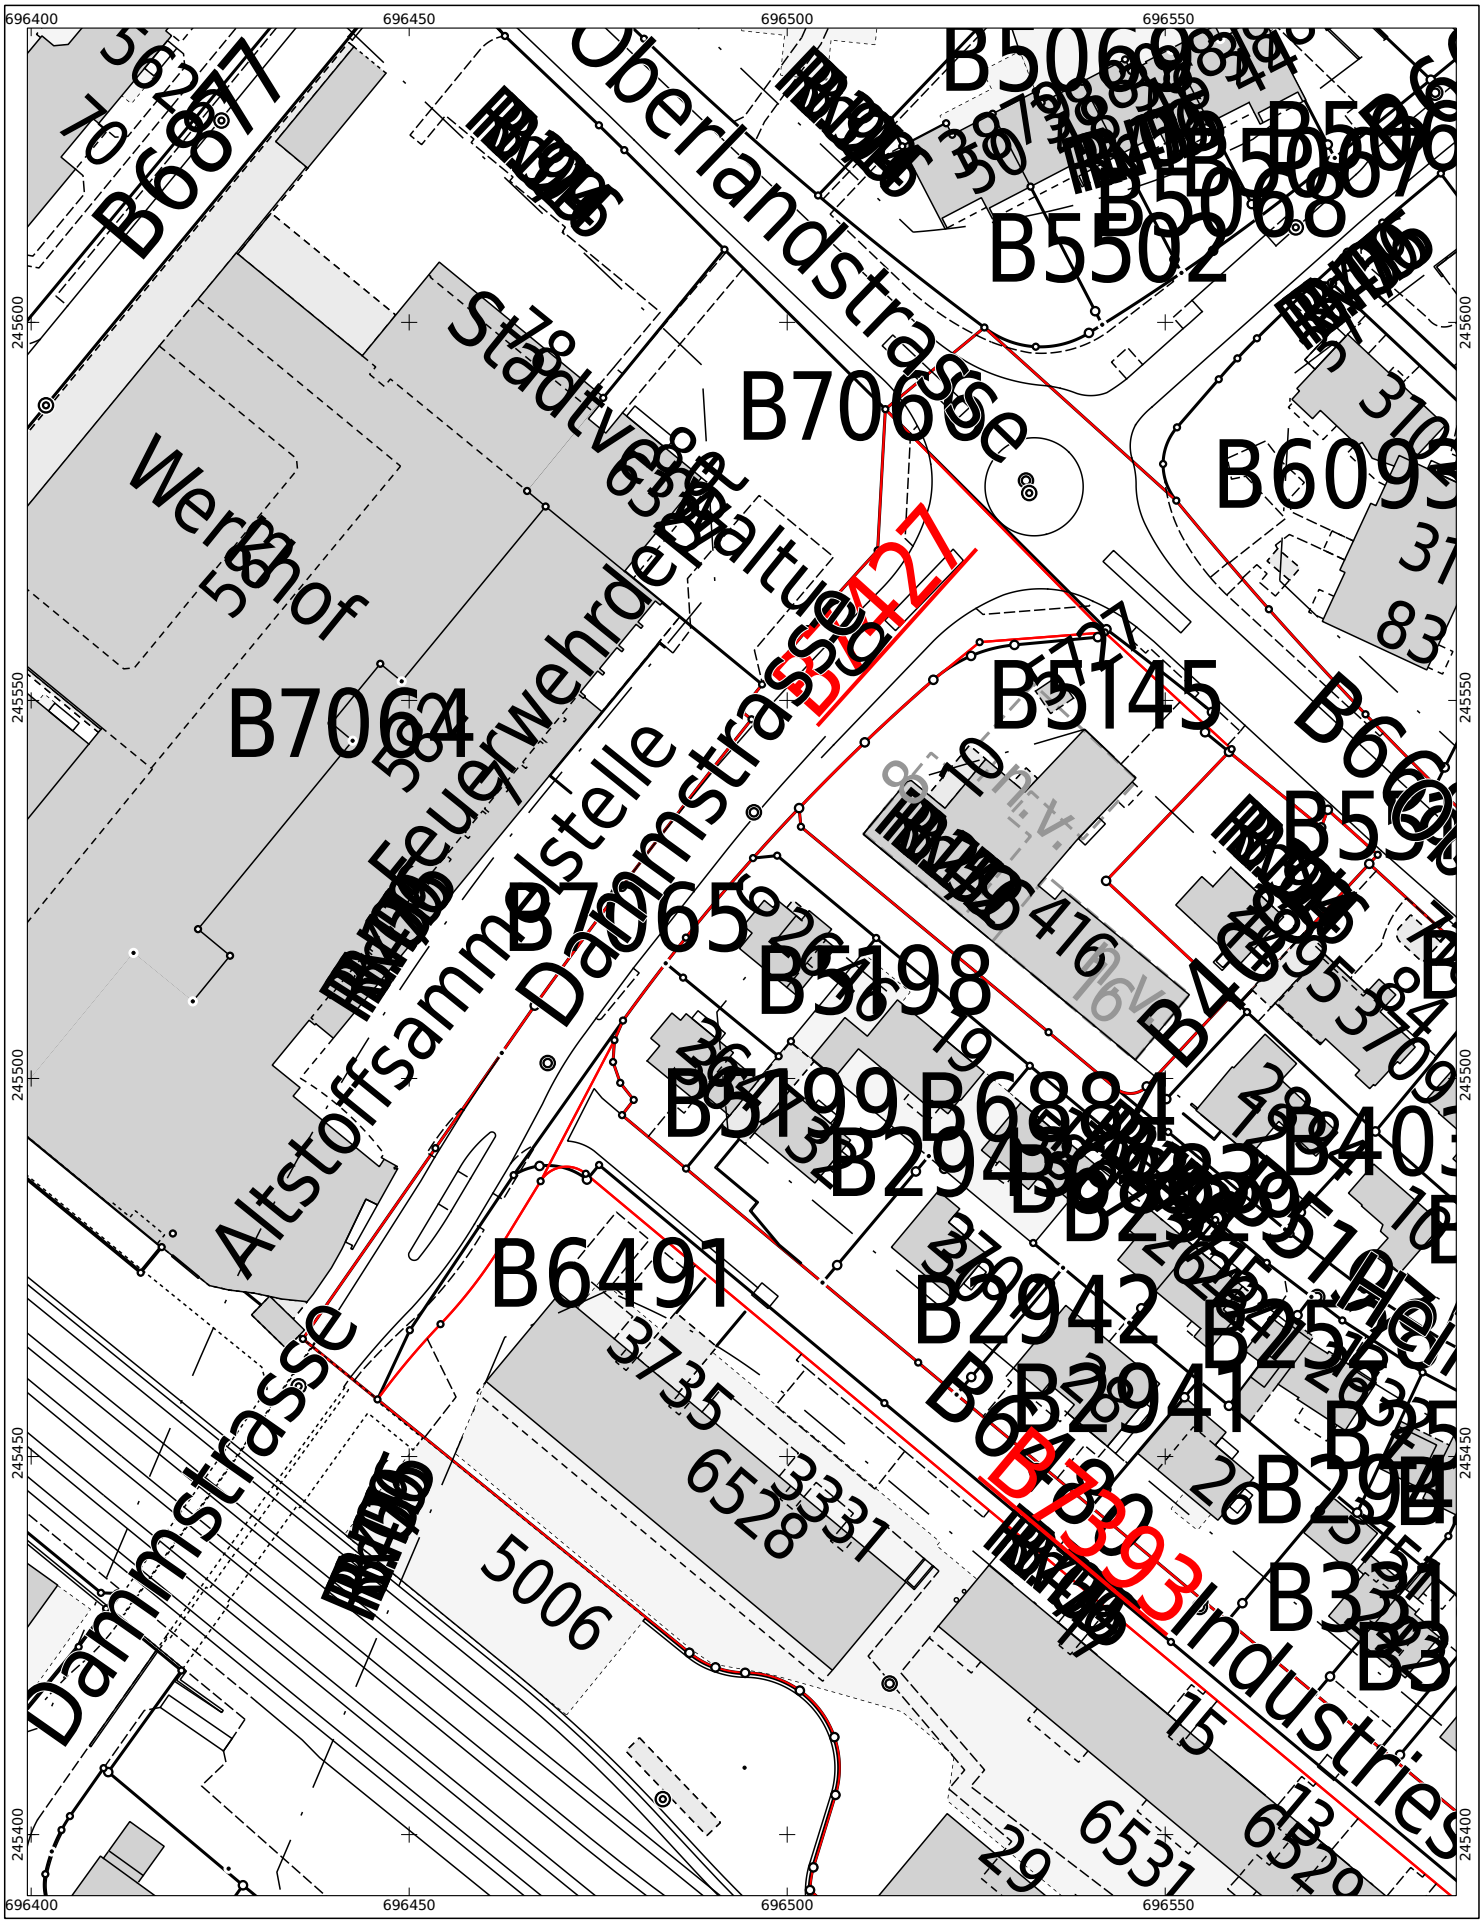
Ausgabe: 15.04.2013